

UBICACIÓN

DENOMINACIÓN: Igrexa Parroquial de Santa María ARQUITECTURA RELIXIOSA	CLAVE de IDENTIFICACIÓN AR-31	NÚCLEO: A Igrexa-San Salvador PARROQUIA: Arzúa (Santa María)
COORDENADAS UTM (ETRS89): X: 568.287 Y: 4.753.911	CONCELLO de ARZÚA	



CARACTERÍSTICAS

Arredor: rural, na beira da estrada.

Descrición: Igrexa parroquial do século XIX. Paredes de cachotería, caleadas de branco. Na fachada principal hai unha porta rectangular e outra no lateral sur; arriba con dinteis de granito. Na seqüina da parede lateral sur coa fachada principal hai un roloxo de sol con esfera sobre o granito. No interior ten unha sóa nave. Un arcavano de medio punto separa o prebisterio da igrexa. O teiro do prebisterio é de cemento armado con viguetas descubertas e o resto é de madeira. Seis xanelas, repartidas nas paredes laterais e unha que se abre na tribuan iluminan a igrexa.


DETERMINACIÓNS PARA A SÚA CONSERVACIÓN, REHABILITACIÓN, MELLORA OU RECUPERACIÓN

Dado o seu bo estado de conservación, non é necesaria ningunha determinación para a posta en valor do elemento.

OBSERVACIÓNS

Planos de Clasificación (Escala 1:5000): C-21	Clasificación do Solo
Planos de Ordenación (Escala 1:2000): 01.08	S.N.R.

PLANIMETRÍA

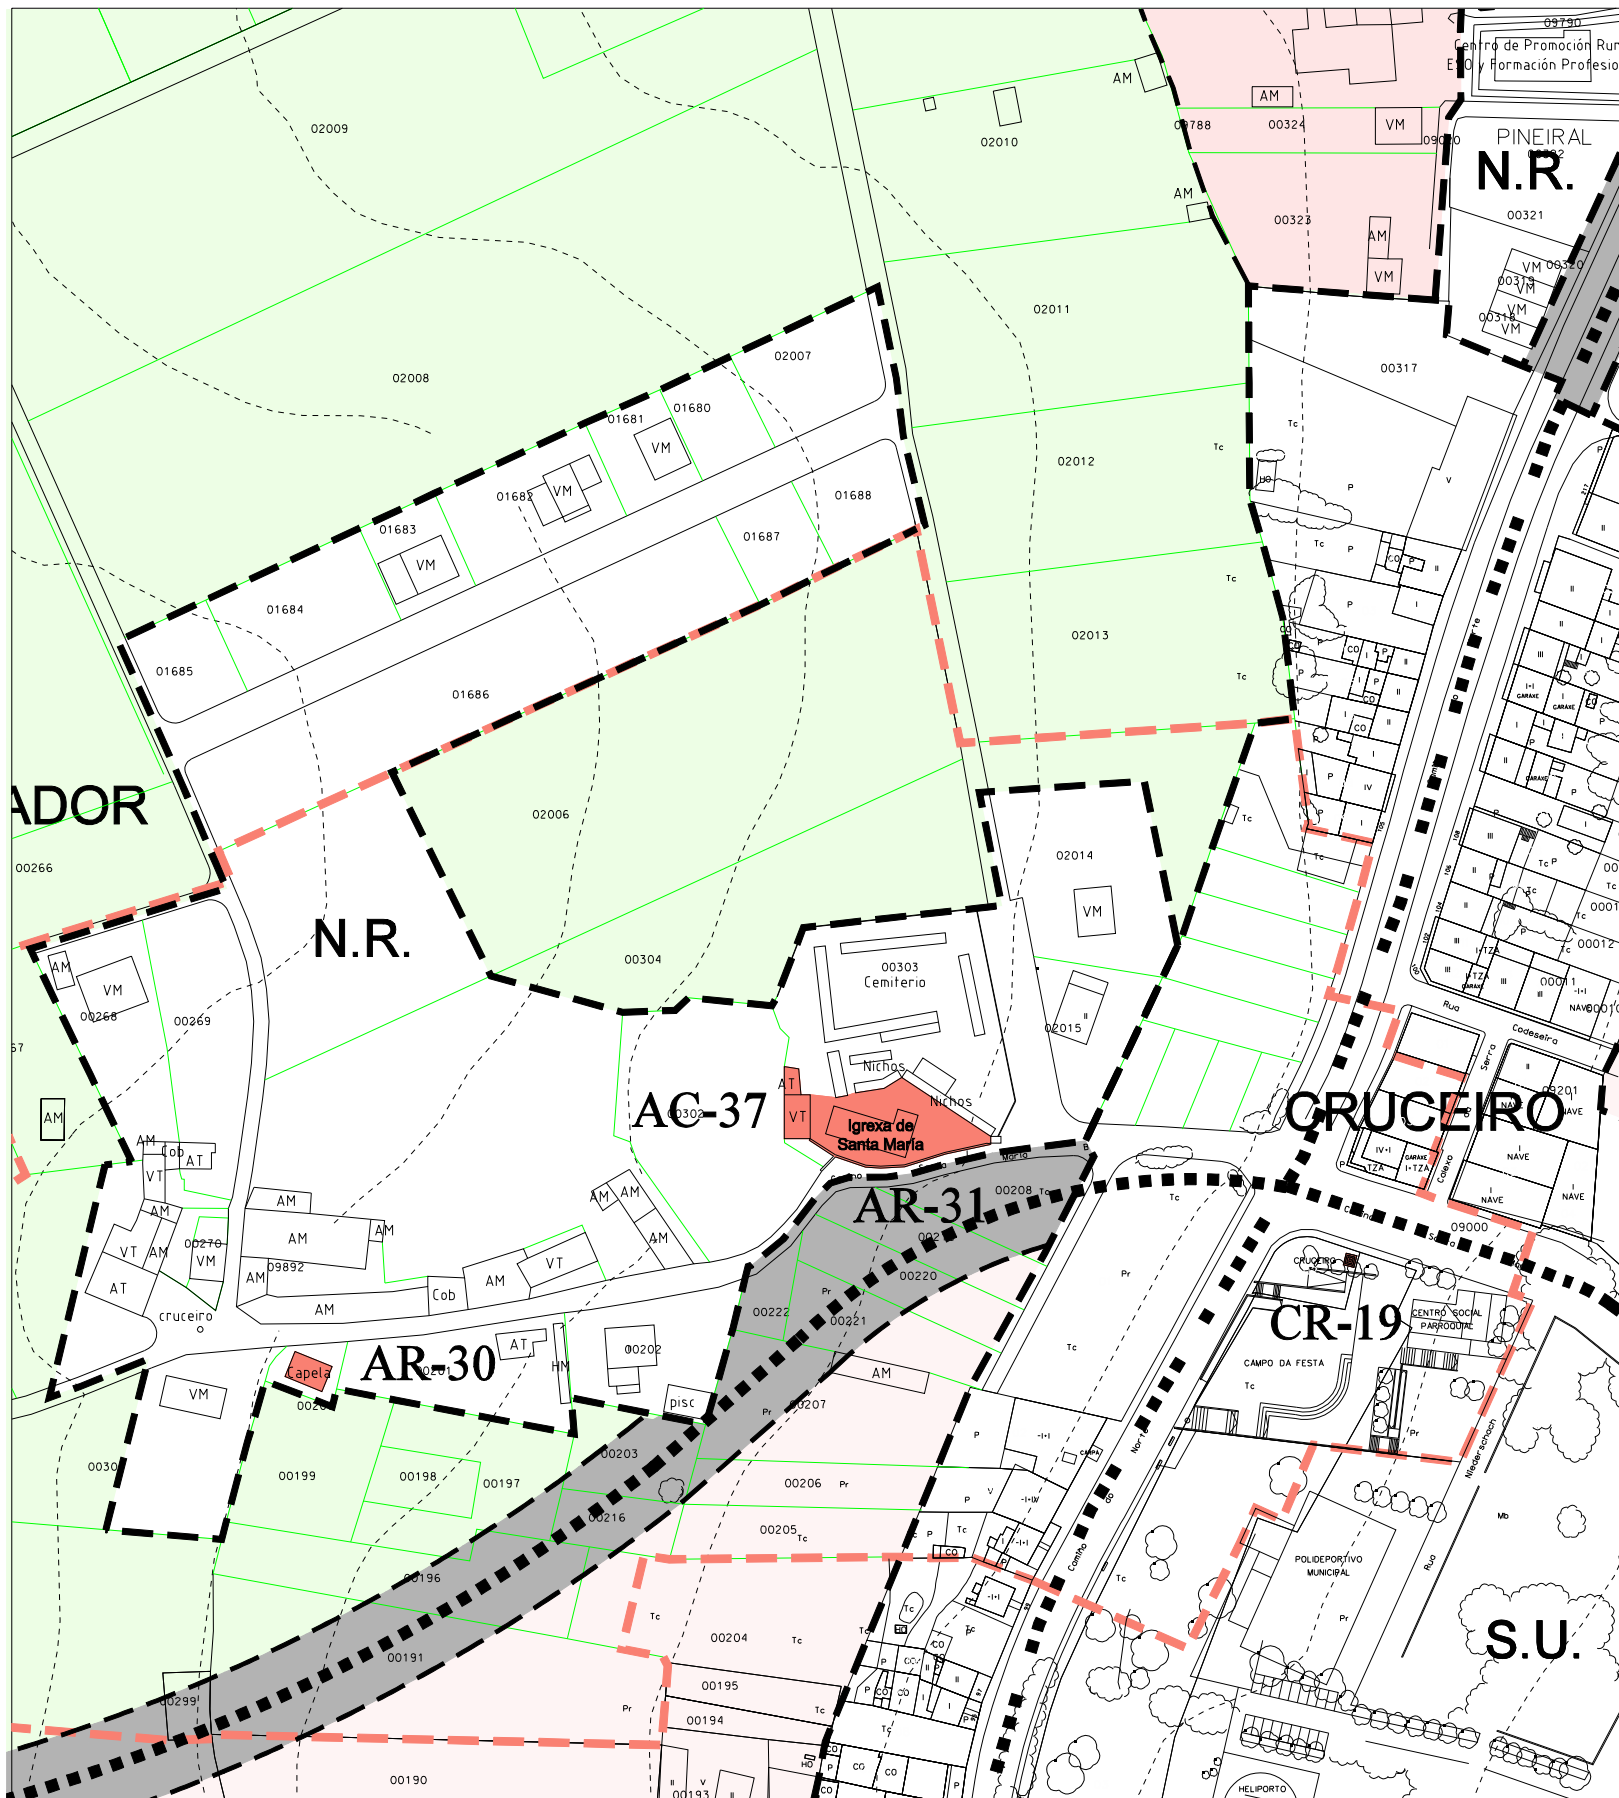

PROTECCIÓN

GRADO de PROTECCIÓN: Integral
CONTORNO DE PROTECCIÓN: Reflectido na cartografía

ACTUACIÓNs e USOS PERMITIDOS e PROHIBIDOS:

En función do grao de protección, segundo o disposto no artigo 4.2.4 da Normativa.

LENDA

	Elemento catalogado
	Contorno de protección